



ontwerp:

Blok C Binnenrijk

ligging:

Ridderkerk

opdrachtgever:

Amare Vastgoed / Timpaan / bouwbedrijf Wagemakers

onderdeel:

buitengevels en binnengevels

datum:

18-11-2021

wijz A:

wijz B:

wijz C:

wijz D:

schaal:

projectnummer:

1805


Tekening:

VK01

Blok C - gevelaanzichten



Buitengevel noord
1:200

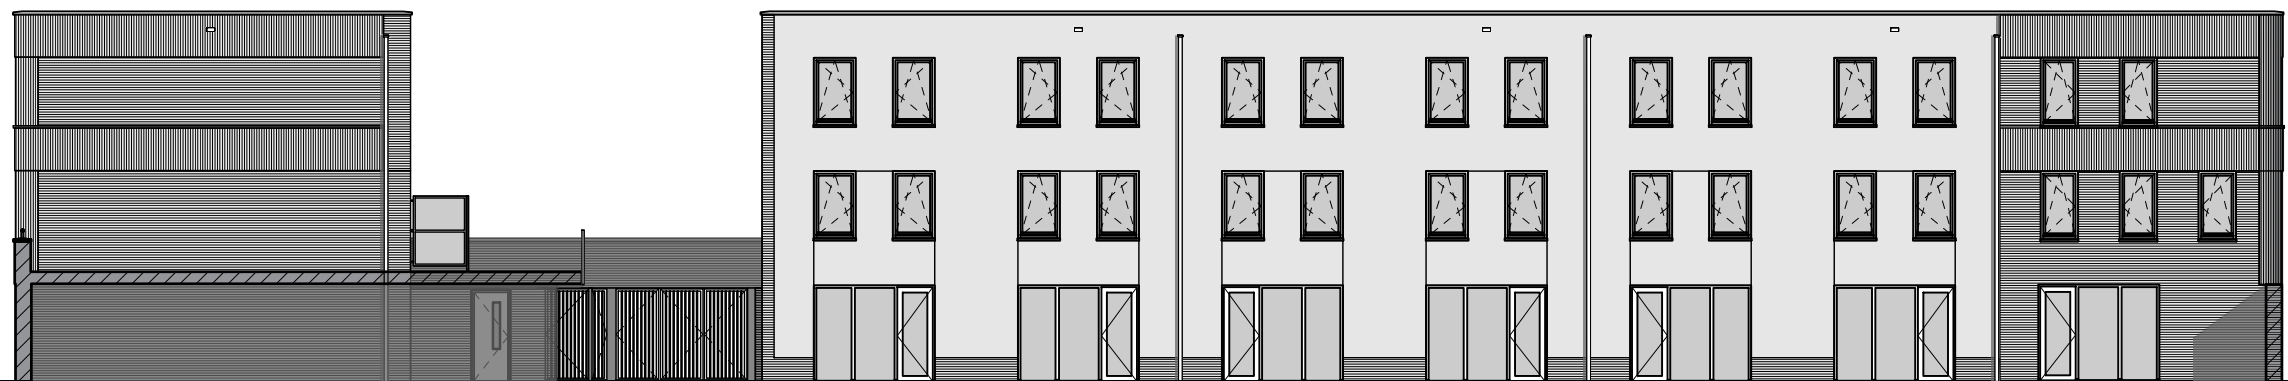

Binnengevel noord
1:200

Versie: 1.
Datum: 18-11-2021

Blok C - gevelaanzichten



Buitengevel oost
1:200




Binnengevel oost
1:200

Versie: 1.
Datum: 18-11-2021

Blok C - gevelaanzichten



Buitengevel zuid
1:200

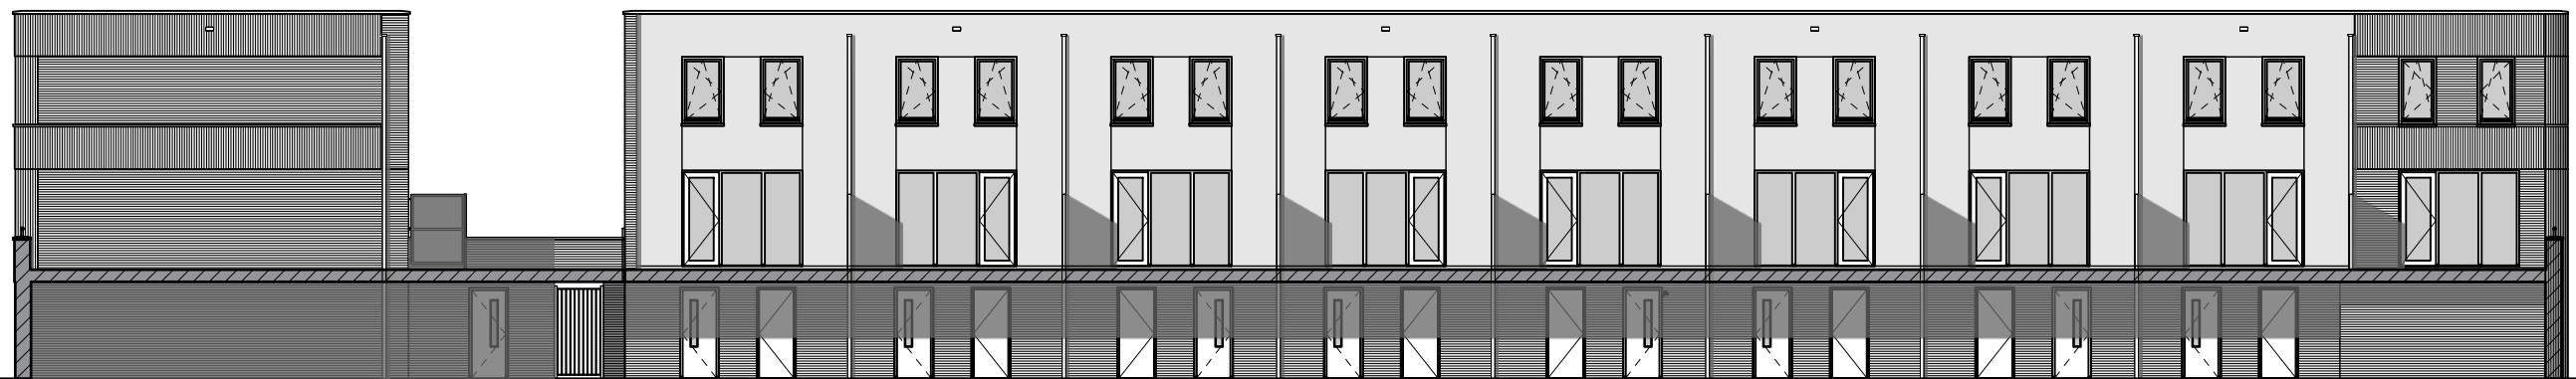


Binnengevel zuid
1:200

Versie: 1.
Datum: 18-11-2021

Blok C - gevelaanzichten



Buitengevel west
1:200

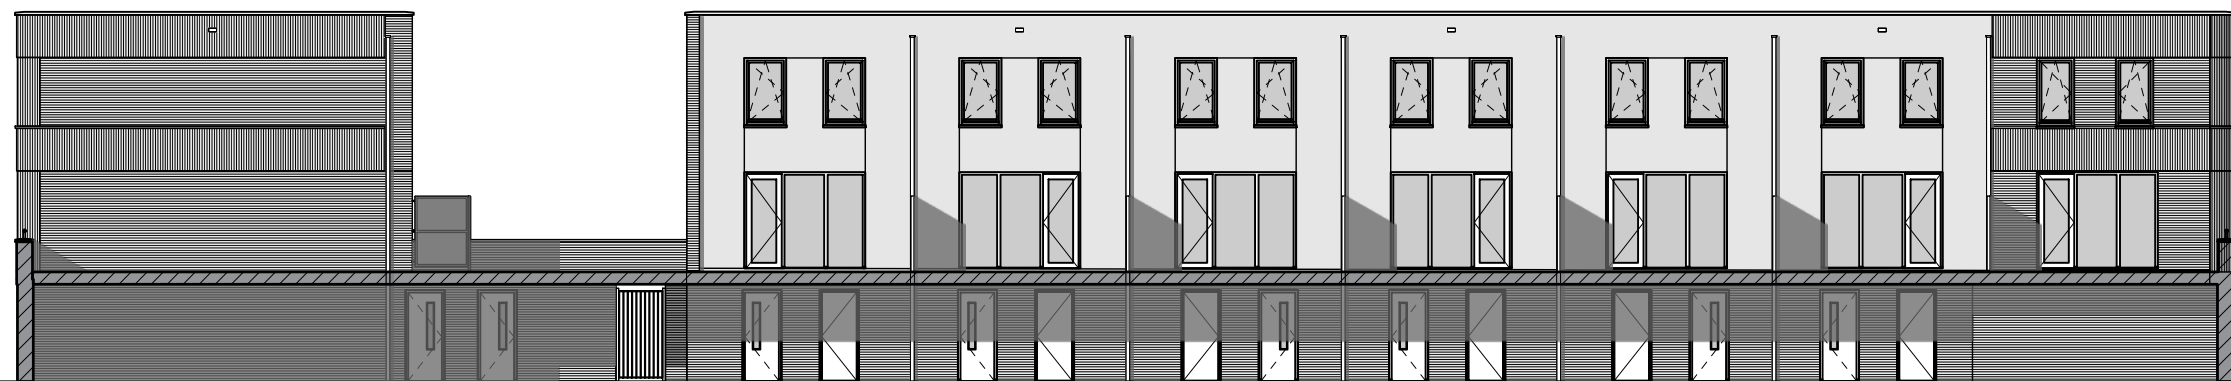

Binnengevel west
1:200

Versie: 1.
Datum: 18-11-2021